


-7 -6 -5 -4 -3 -2 -1 0 +1 +2 +3 +4 +5 +6 +7

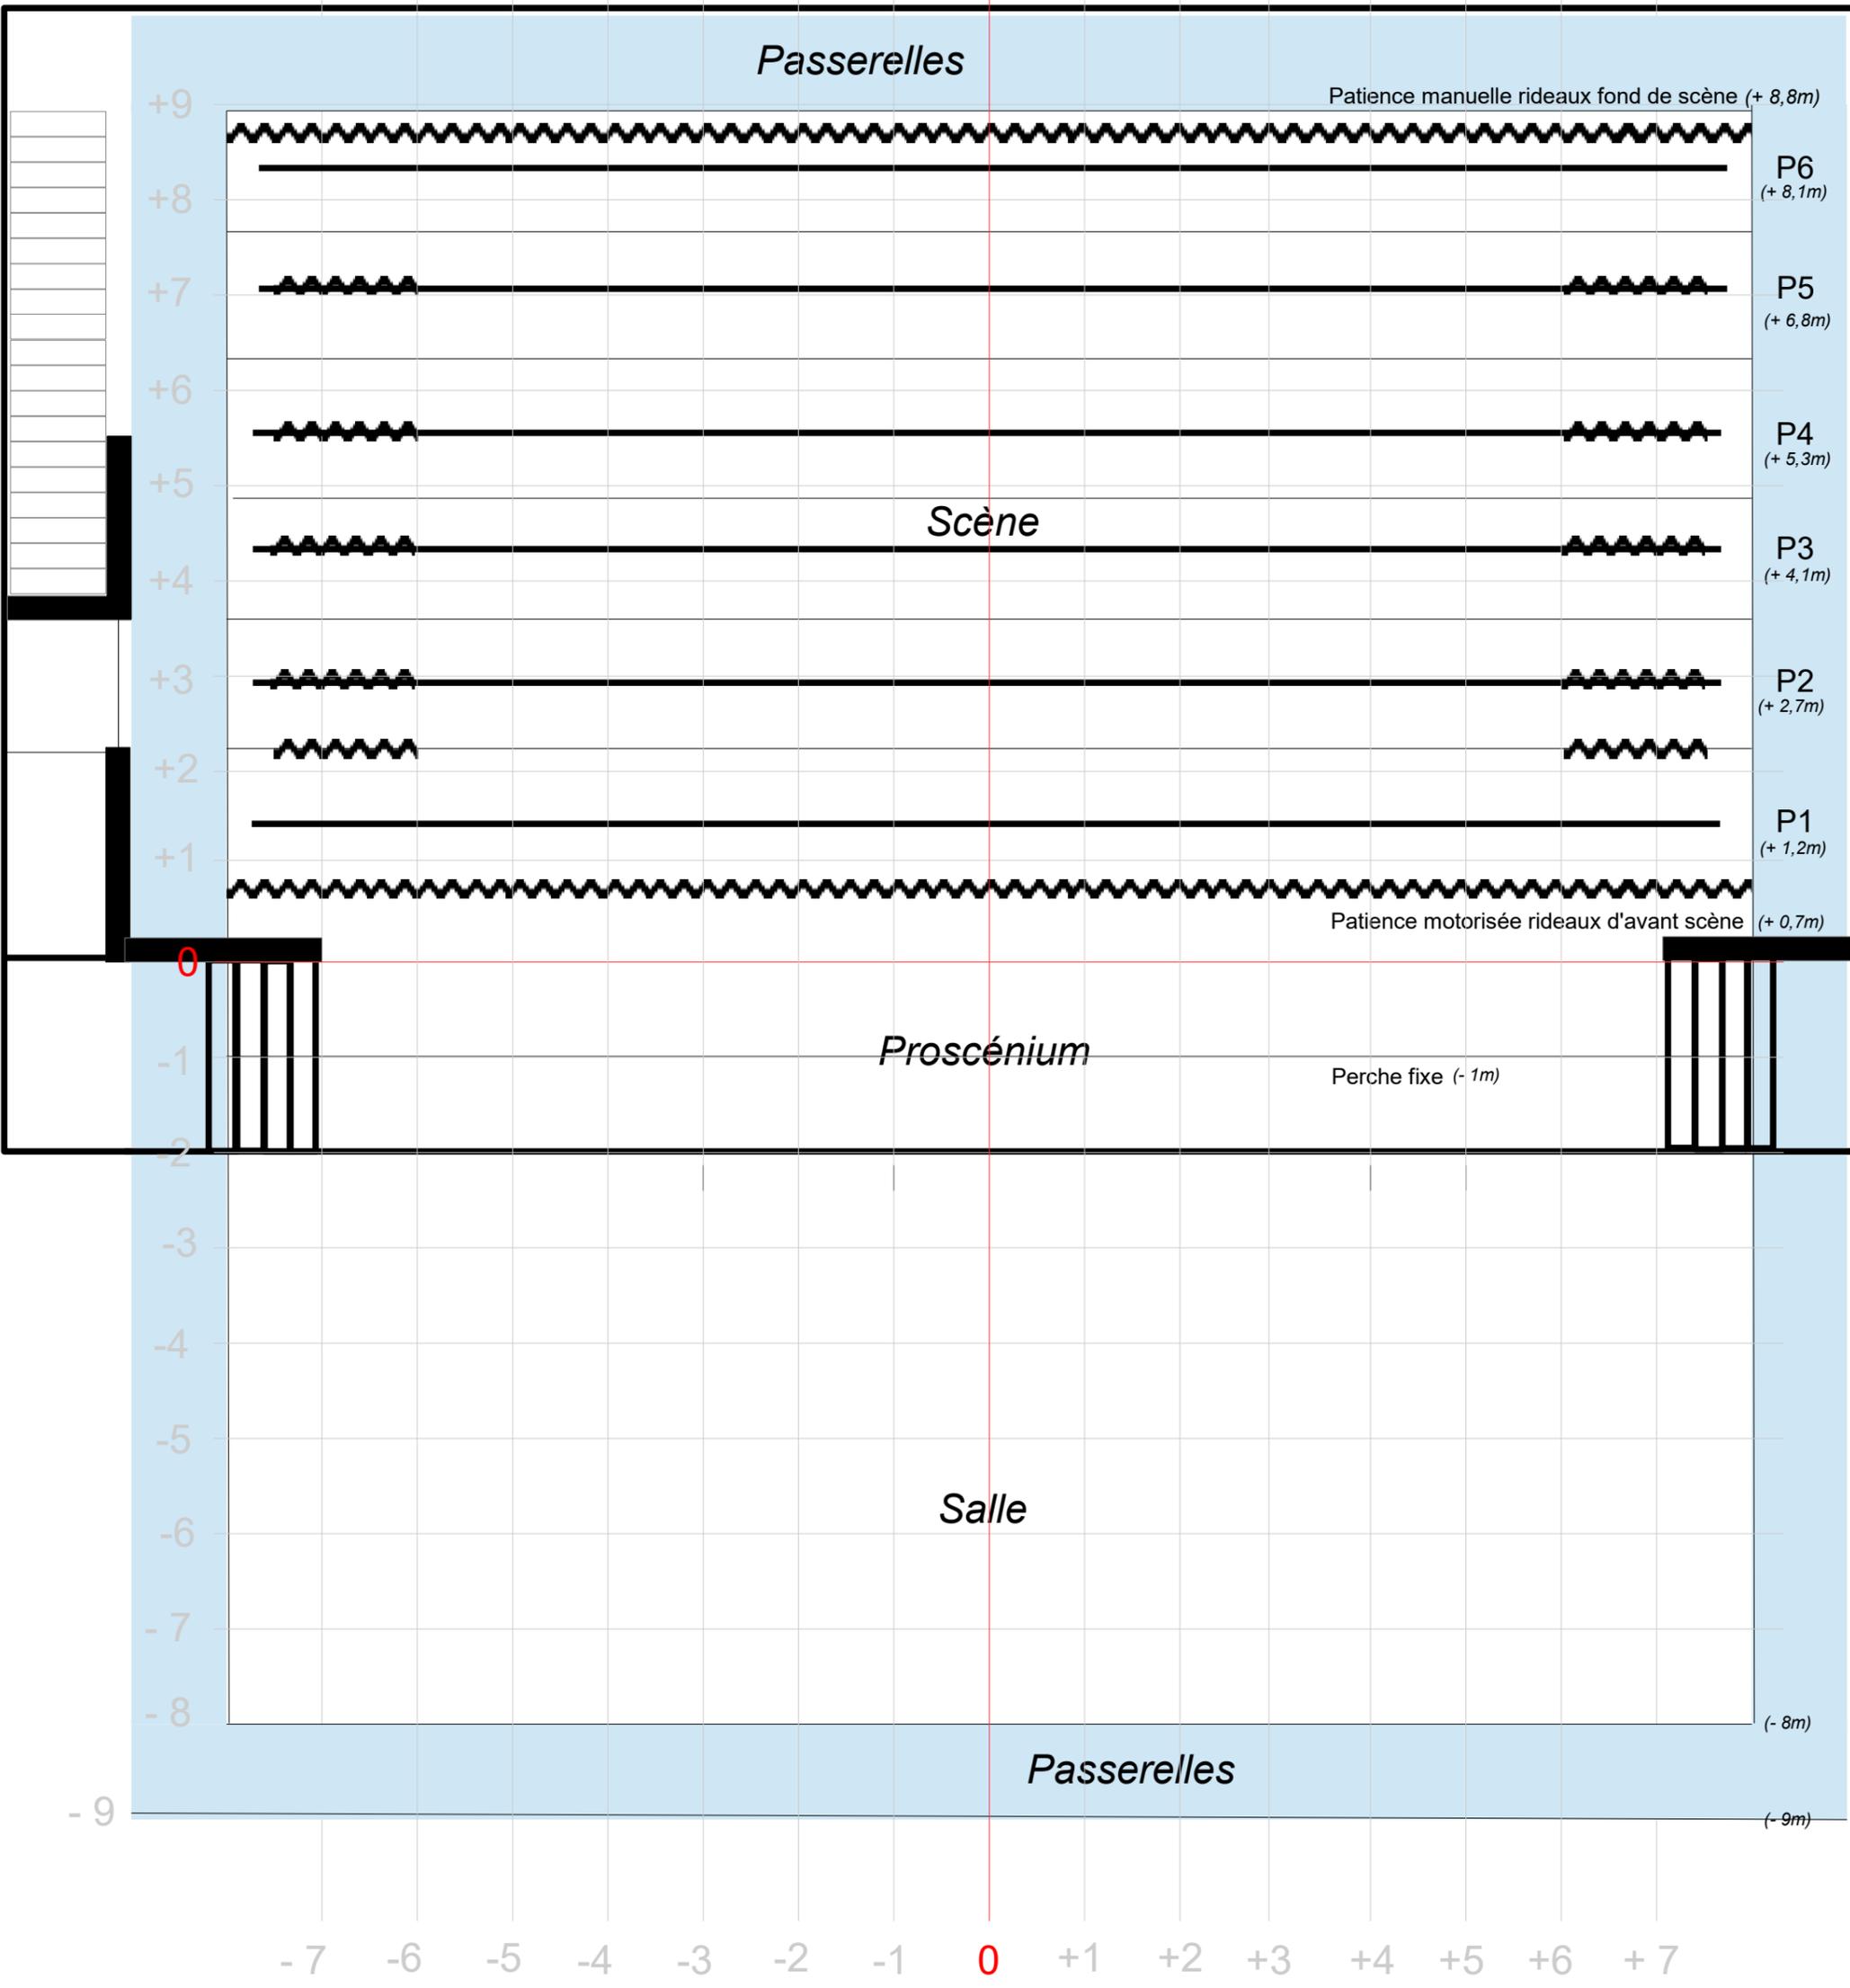

Passerelles

Patience manuelle rideaux fond de scène (+ 8,8m)

+9
+8
+7
+6
+5
+4
+3
+2
+1

P6 (+ 8,1m)
P5 (+ 6,8m)
P4 (+ 5,3m)
P3 (+ 4,1m)
P2 (+ 2,7m)
P1 (+ 1,2m)

Scène

Patience motorisée rideaux d'avant scène (+ 0,7m)

Proscénium

Perche fixe (- 1m)

Salle

Passerelles

(- 8m)
(- 9m)

-7 -6 -5 -4 -3 -2 -1 0 +1 +2 +3 +4 +5 +6 +7



Echelle : 1,5 / 100